


Coördinaten LAMBERT 72			
161.	X = 177 727,02	Y = 229 935,33	
162.	177 727,16	229 891,41	
163.	177 807,81	229 911,54	
164.	177 725,22	229 889,04	
165.	177 787,76	229 862,48	
166.	177 785,72	229 894,15	

ALUS OPMETEN EN IN PLAN OEBRACHT DOOR
 ONDERGETEKENDE, METKUNDE - SCHATTER VAN
 ONROERENDE GOEDEREN
 Rijkswaars. 14 Januari 2016

Eric VAN HOVE
 Beëdigd Landmeter - expert
 Heilooweg, 13
 2310 RIJKEVORSEL
 tef. fax: 037311.65.48



1 Correspondentie Metingsplan

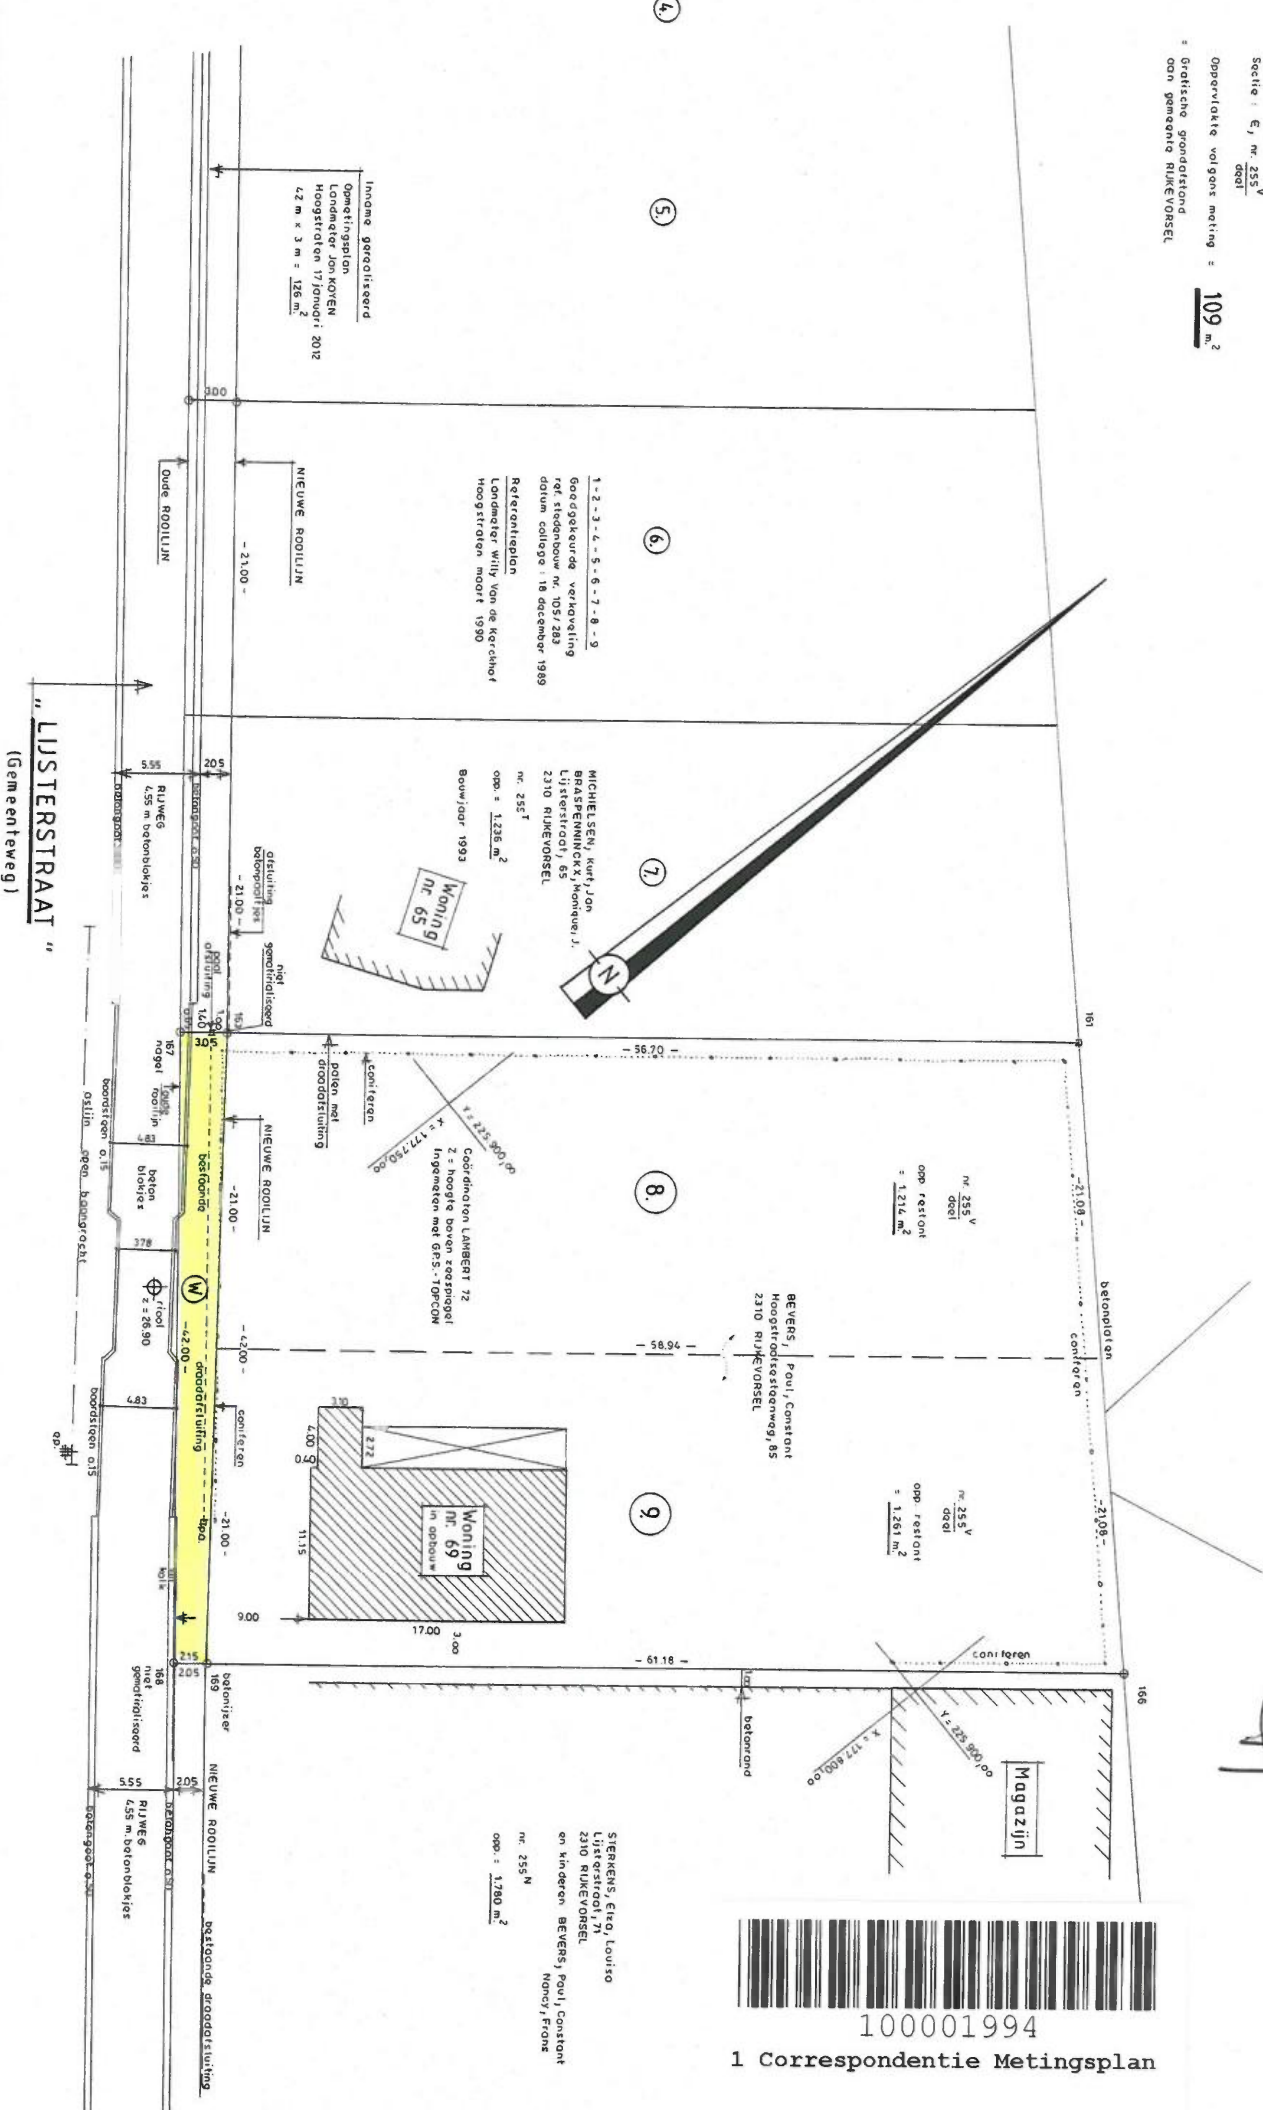

Inname gereguleerd
 Omgevingplan
 Landmeter Jan KUYEN
 Hoogstraten 17 Januari 2012
 42 m x 3 m = 126 m²

1-2-3-4-5-6-7-8-9
 goedkeurende verkeveling
 ref. stedenbouw n^o. 105/283
 datum college : 18 december 1989
 Referentieplan
 Landmeter Willy Van de Kerchoof
 Hoogstraten maart 1990

MICHELSEN, Kurt Jan
 BRASPENINCKX, Monique J.
 Lusterstraat, 65
 2310 RIJKEVORSEL
 n^o. 255 V
 opp. = 1238 m²
 bouwjaar 1993

Coördinaten LAMBERT 72
 Z = hoogte boven zeespiegel
 ingemeten met GPS-TOPCON

BEVERIS, Paul, Constant
 Hoogstratenweg, 95
 2310 RIJKEVORSEL

STREKENS, Eric, Louisa
 Lusterstraat, 13
 2310 RIJKEVORSEL
 on kinderen BEVERIS, Paul, Constant
 Nancy, Franck
 n^o. 255 N
 opp. = 1780 m²